
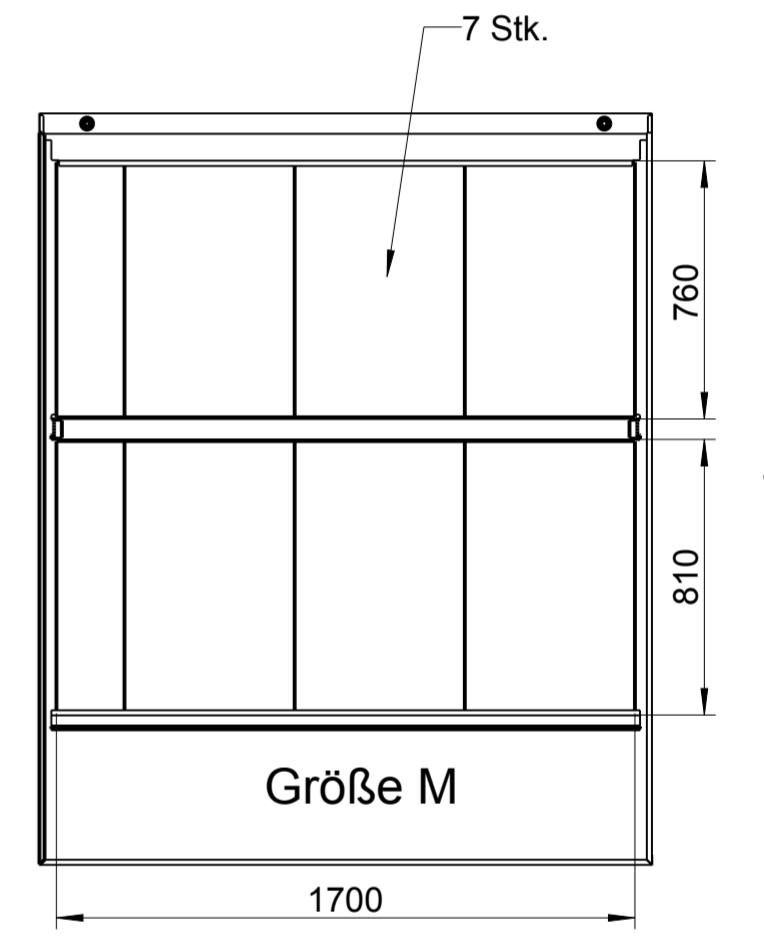
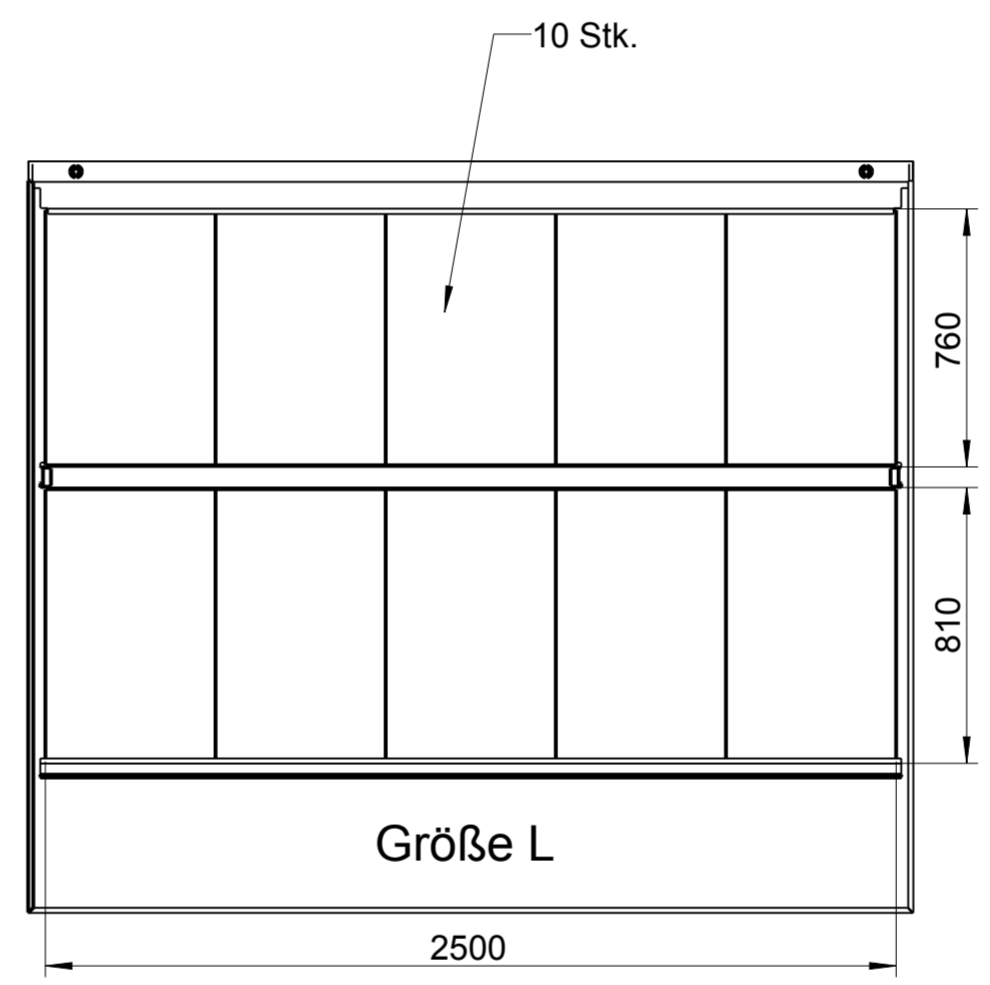
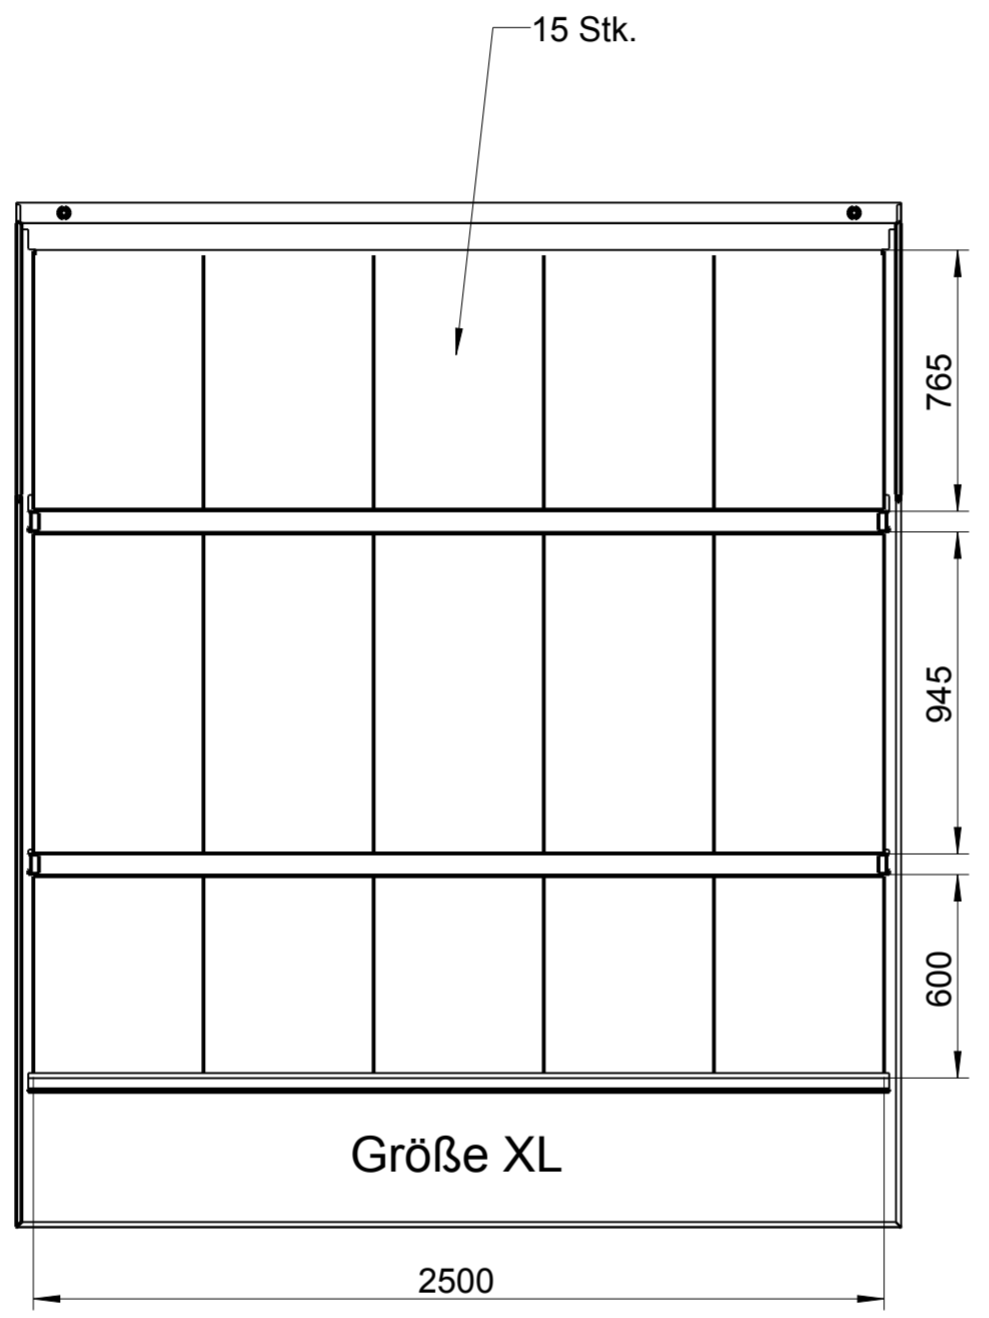


Das Abmaß der Styroporplatte für die Isolierung beträgt 1000x500x20.
 Der Zuschnitt der Styroporplatten sollte für den Einbau 5-10mm kleiner sein.

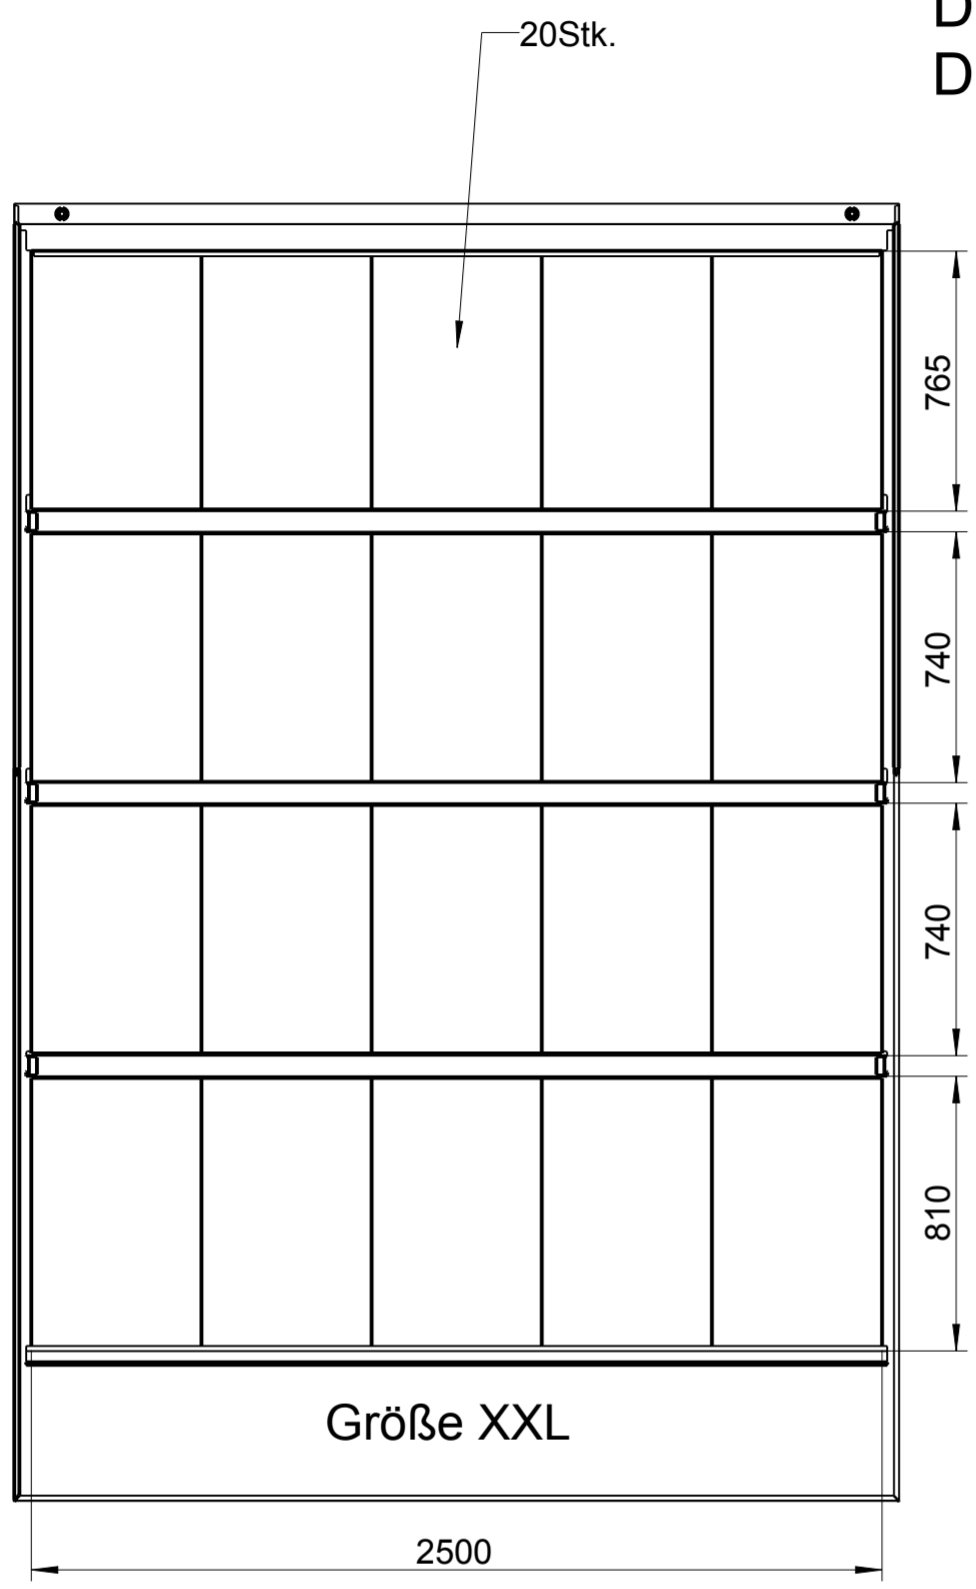

Dateiname des Zeichnungsobjektes: GHA_GROESSEN				Dateityp: ASSEM	Dateiname der Zeichnung: GHA_GROESSEN			
		Allgemeintol. DIN ISO 2768-m-S	Kanten DIN ISO 13715		Maßstab 9 : 1000		Gew.: kg	
		Werkstoff:		Halbzeug: -		Benennung: GH-AvantGarde Dachmaße für Styropor		
		Datum		Name				
		Bear. 04.07.2012		Leibelseder				
		Gepr. -				Zeichnungsnummer: -		
		Norm						
BIOHORT								Blatt 1 1 Bl.
Zust.	Änderung	Datum	Name (Urspr.)		(Ers.f.):	(Ers.d.):		